



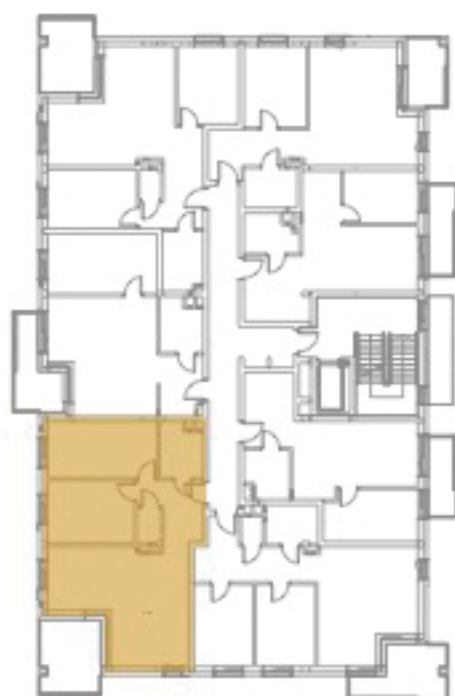

PIĘTRO 2

MIESZKANIE C2

# Osiedle Zielony Horyzont

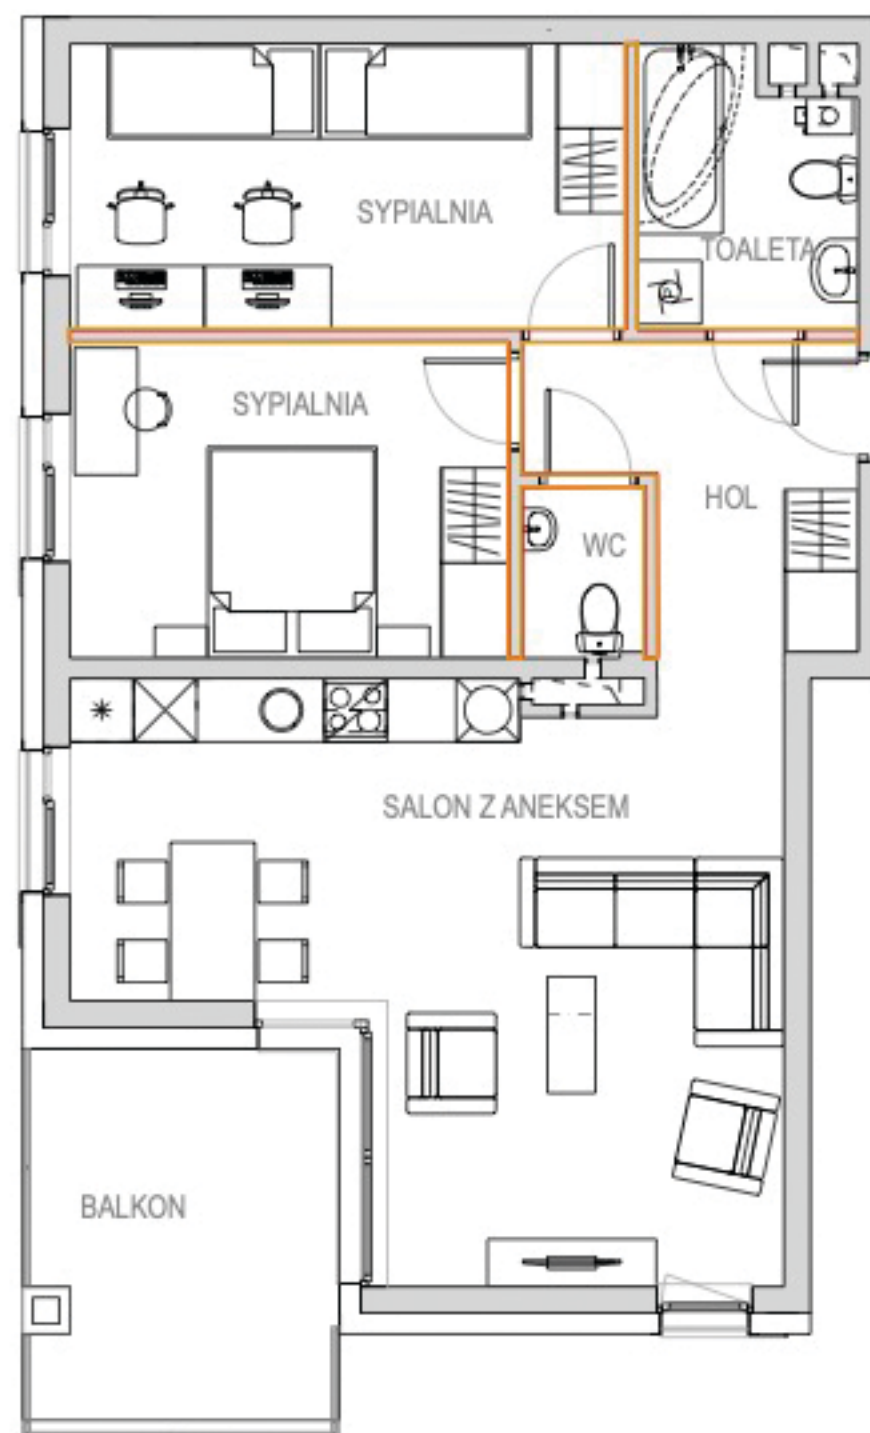

UL. ENERGETYKÓW

UL. ŚW. JÓZEFA

## POWIERZCHNIA

**74,14m<sup>2</sup>**

Salon z aneksem	30,23 m <sup>2</sup>
Sypialnia	12,41 m <sup>2</sup>
Sypialnia	14,17 m <sup>2</sup>
Łazienka	5,12 m <sup>2</sup>
Toaleta	1,87 m <sup>2</sup>
Hol	7,47 m <sup>2</sup>
Komórka	2,87 m <sup>2</sup>

## POWIERZCHNIA DODATKOWA

Balkon	11,10 m <sup>2</sup>
--------	----------------------

## BIURO SPRZEDAŻY MIESZKAŃ:

Nowe M. Sp. z o. o.

pl. Kopernika 3, 44-200 Rybnik

[www.nowem.eu](http://www.nowem.eu), tel. 730-020-640

